
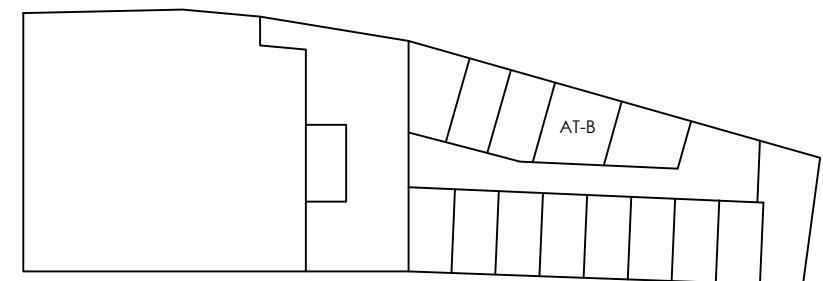


EDIFICIO HELENES

PROMOCIÓN DE VIVIENDAS EN EL
CENTRO DE PONTEVEDRA

EDIFICIO DE OBRA NUEVA PARA 14
VIVIENDAS, LOCAL COMERCIAL Y TRASTEROS
EN LA CALLE COBIAN ROFFIGNAC 18

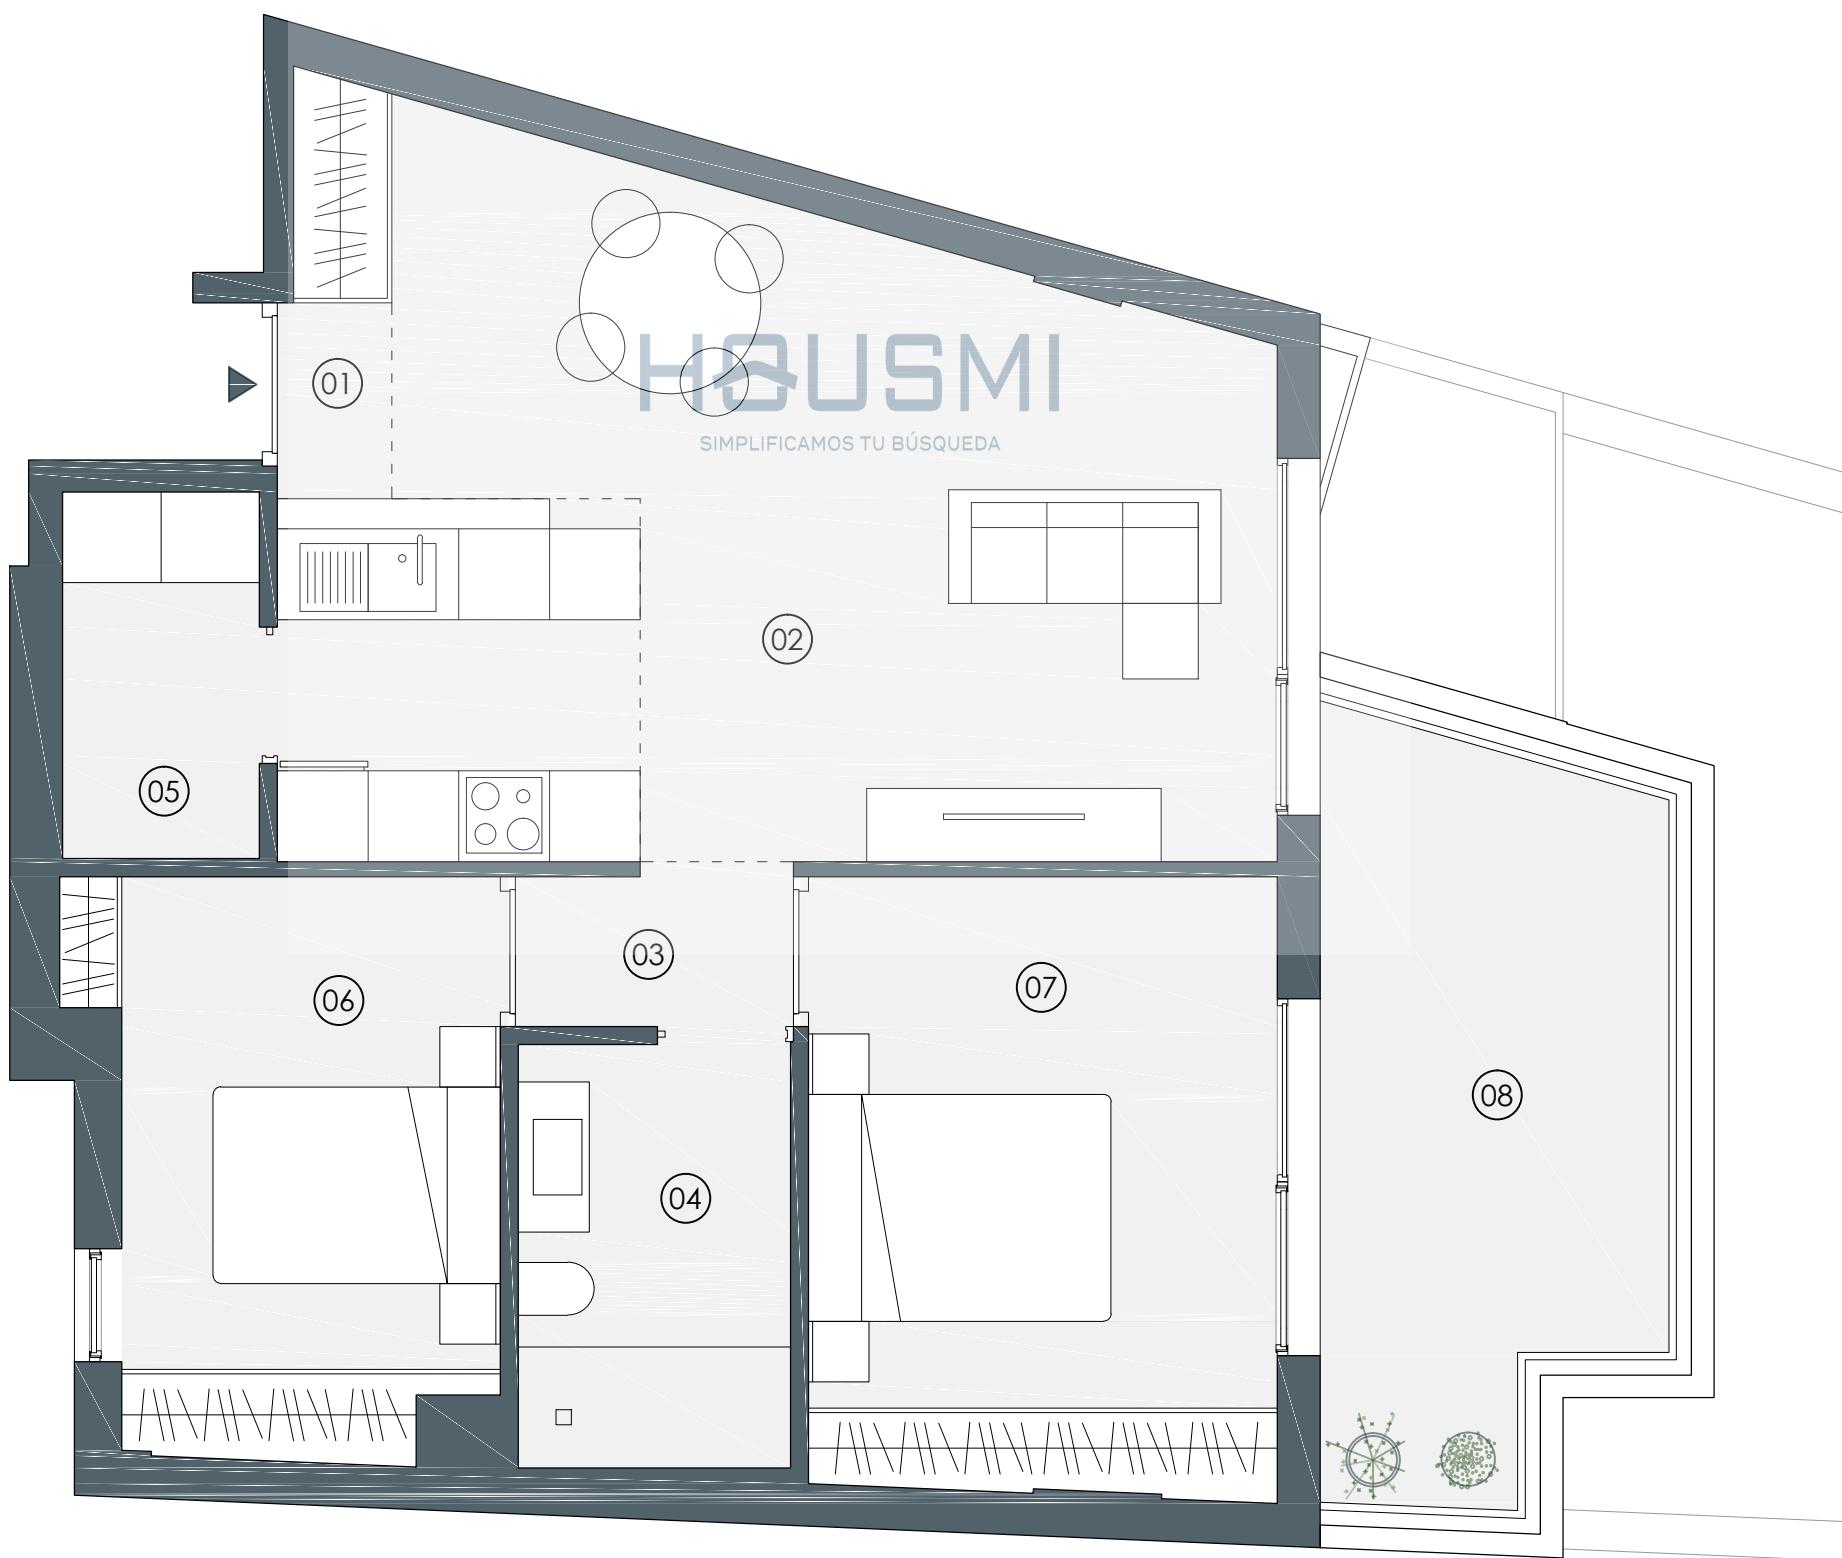

PLANTA SÓTANO_ZONA DE TRASTEROS
Viv. bajo cub B 6,93 m²

PLANTA BAJO CUBIERTA	
VIVIENDA B	SUPERFICIE
02.01 ACCESO PRINCIPAL Y DISTRIBUIDOR	2,09 m ²
02.02 SALÓN-COCINA	26,56 m ²
02.03 DISTRIBUIDOR	1,97 m ²
02.04 BAÑO GENERAL	5,10 m ²
02.05 LAVADERO TENDAL	3,21 m ²
02.06 DORMITORIO SECUNDARIO	9,83 m ²
02.07 DORMITORIO PRINCIPAL	12,65 m ²
TOTAL SUPERFICIE ÚTIL	61,41 m²
02.08 TERRAZA	10,99 m ²
TOTAL SUPERFICIE CONSTRUIDA	<small>(72,06 m SIN TERRAZAS)</small> 83,50 m²

escala 1/50 (en A3)

0 1 3 5 m



Este documento tiene un carácter meramente orientativo, sin perjuicio de la información más exacta contenida en la documentación técnica del edificio. Todo el mobiliario que se muestra en el exceptuando los armarios, se ha incluido a efectos meramente orientativos y decorativos. Los datos referidos a superficies, distribución y linderos son orientativos y pueden sufrir variaciones como consecuencia jurídicas o técnicas.

Housmi

ESTÉVEZ GONZÁLEZ
arquitectos

GALIAME
PROMOCIONES